

Agenzia delle Entrate
CATASTO FABBRICATI
 Ufficio Provinciale di
 Milano

D
 Planimetria di u.i.u. in Comune di Milano
 Via Angelo Inganni

civ.

Identificativi Catastali:
 Sezione:
 Foglio:
 Particella:
 Subalterno:

Compilata da:
 Canepa Daniele
 Iscritto all'albo:
 Geometri
 Prov. Milano


N. 11208

cheda n. 1



Scala 1:200

Allegato "A" al n. 17966/4985 di repertorio

PIANTA PIANO TERRA (RIALZATO) h 2,90m

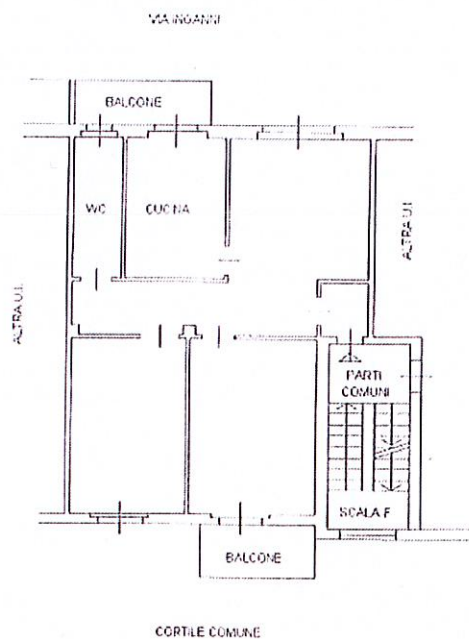

PIANTA PIANO PRIMO SOTTOSTRADA h 2,50m

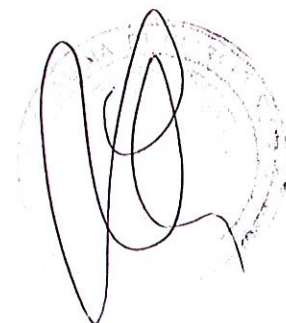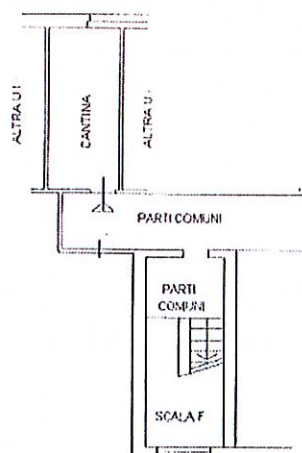

NORD

