

Agenzia delle Entrate
CATASTO FABBRICATI
Ufficio Provinciale di
Milano

Dichiarazione protocollo n. MI0322543 del 26/11/2020

Comune di Trezzano Sul Naviglio

Via Parini Giuseppe

civ. 13

Identificativi Catastali:

Sezione:

Foglio: 16

Particella: 162

Subalterno: 703

Compilata da:
Frosi Fabrizio

Iscritto all'albo:
Geometri

Prov. Milano


N. 10567

Planimetria

Scheda n. 1

Scala 1:200

PIANO QUARTO

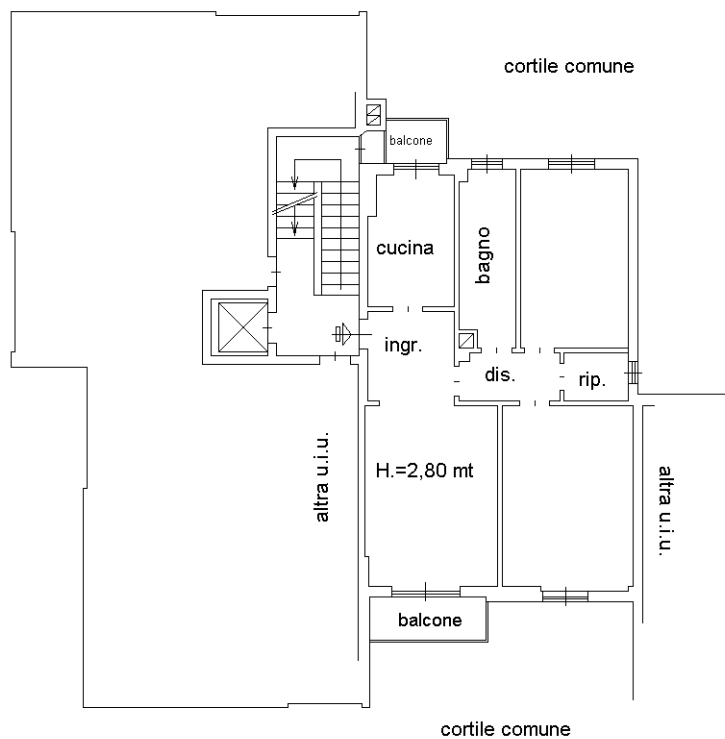

Nord



Ultima planimetria in atti

Catasto dei Fabbricati - Situazione al 29/01/2021 - Comune di TREZZANO SUL NAVIGLIO (L409) - < Foglio: 16 - Particella: 162 - Subalterno: 703 >
VIA PARINI GIUSEPPE n. 13 piano: 4;