

**Agenzia del Territorio  
CATASTO FABBRICATI  
Ufficio Provinciale di  
Milano**


Dichiarazione protocollo n. \_\_\_\_\_ del \_\_\_\_\_  
Planimetria di u.i.u. in Comune di Trezzano Sul Naviglio  
Via Cavour \_\_\_\_\_ civ. SC \_\_\_\_\_

Identificativi Catastali:  
Sezione:  
Foglio: 7  
Particella: 740.  
Subalterno: 92


Compilata da:  
Sinnato Claudio  
Iscritto all'albo:  
Geometri  
Prov. Milano \_\_\_\_\_ N. 8578

Scheda n. 1 Scala 1:200

**PIANO SECONDO**

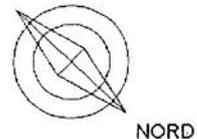

Mapp. 740

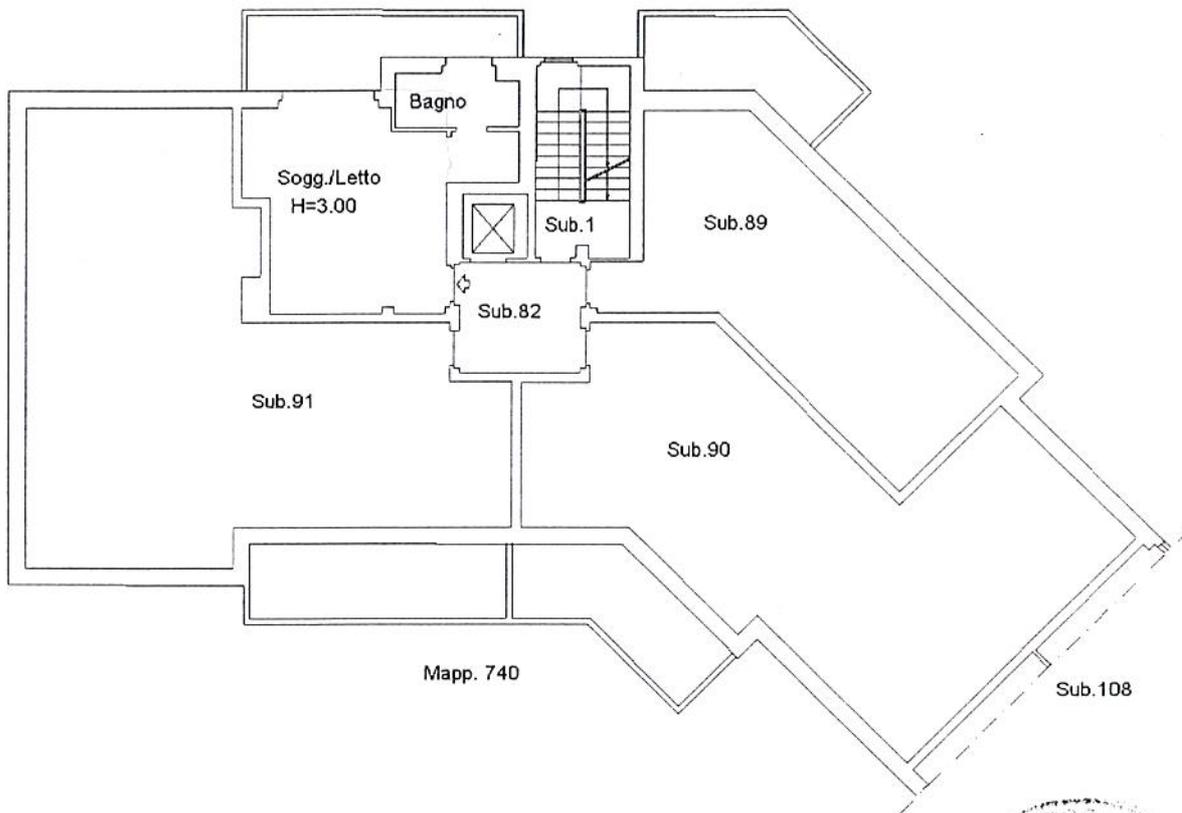

Mapp. 740

Sub.108

