

Agenzia delle Entrate
CATASTO FABBRICATI
Ufficio Provinciale di
Milano

Dichiarazione protocollo n. MI0364584 del 19/09/2018

Planimetria di u.i.u. in Comune di Milano

Via Angelo Inganni

civ. 34

Identificativi Catastali:

Sezione:

Foglio: 465

Particella: 67

Subalterno: 51

Compilata da:

Lombardo Francesco

Iscritto all'albo:
Geometri

Prov. Milano


N. 11151

Scheda n. 1

Scala 1:200

PIANO TERRENO

h 3.00 mt

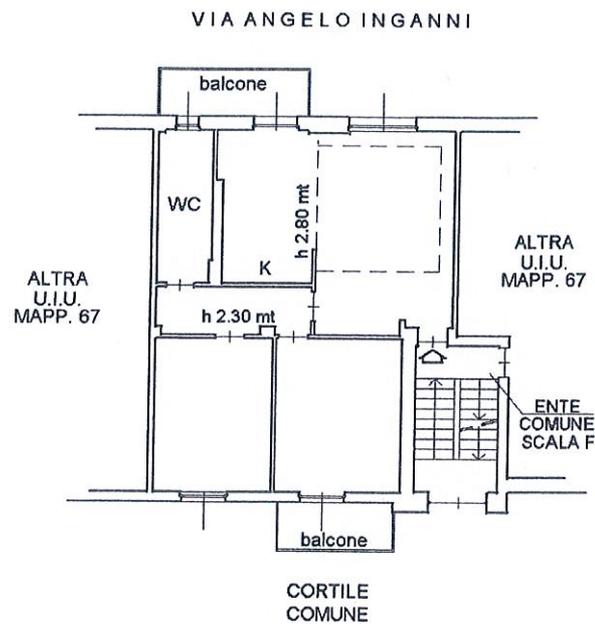

PIANO PRIMO INTERRATO

h 2.40 mt

