

Agenzia delle Entrate
CATASTO FABBRICATI
 Ufficio Provinciale di
 Milano

Dich

Comune di Trezzano Sul Naviglio

Via Marchesina

civ. 8

Identificativi Catastali:

Sezione:

Foglio:

Particella:

Subalterno:

Compilata da:
 Gallotti Alberto

Iscritto all'albo:
 Geometri


Prov. Pavia

N. 4090

Planimetria

Scheda n. 1

Scala 1:200

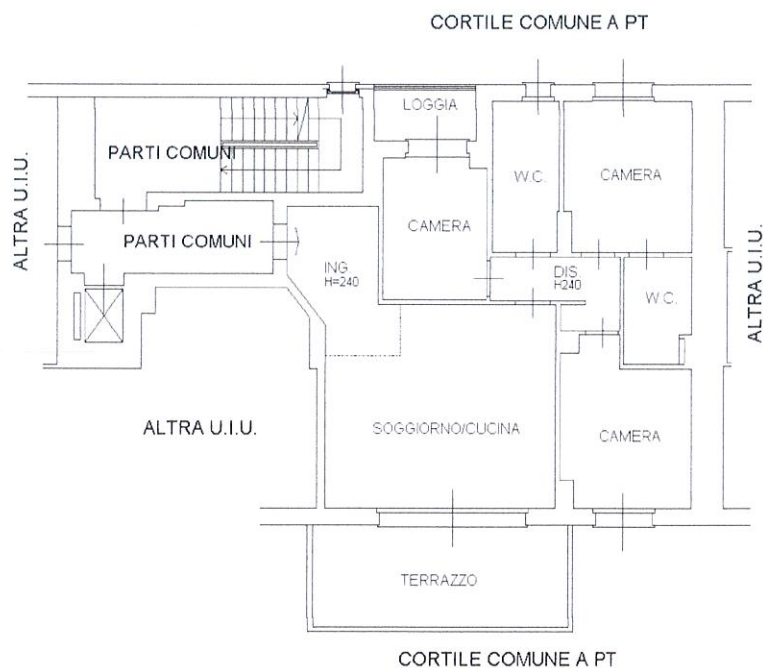

Ultim

Data:

Totale