D E M A L E N A V I L L A G E

PROGRAMMA INTEGRATO DI INTERVENTO - AR.1 EX DEMALENA - TREZZANO S/N

REALIZZAZIONE: ELC s.r.l. - GRUPPO LA NUOVA EDILIZIA S.P.A. via Quasimodo 5 - 20090 Trezzano S/N (MI)

Caratteristiche:

Classe Energetica: da A1 a A4

Edificio a basso consumo energetico

Riscaldamento a pavimento con pannelli radianti

Ampi terrazzi

PIANO: 4° SCALA: A2

APPARTAMENTO: 8-A2

trilocale

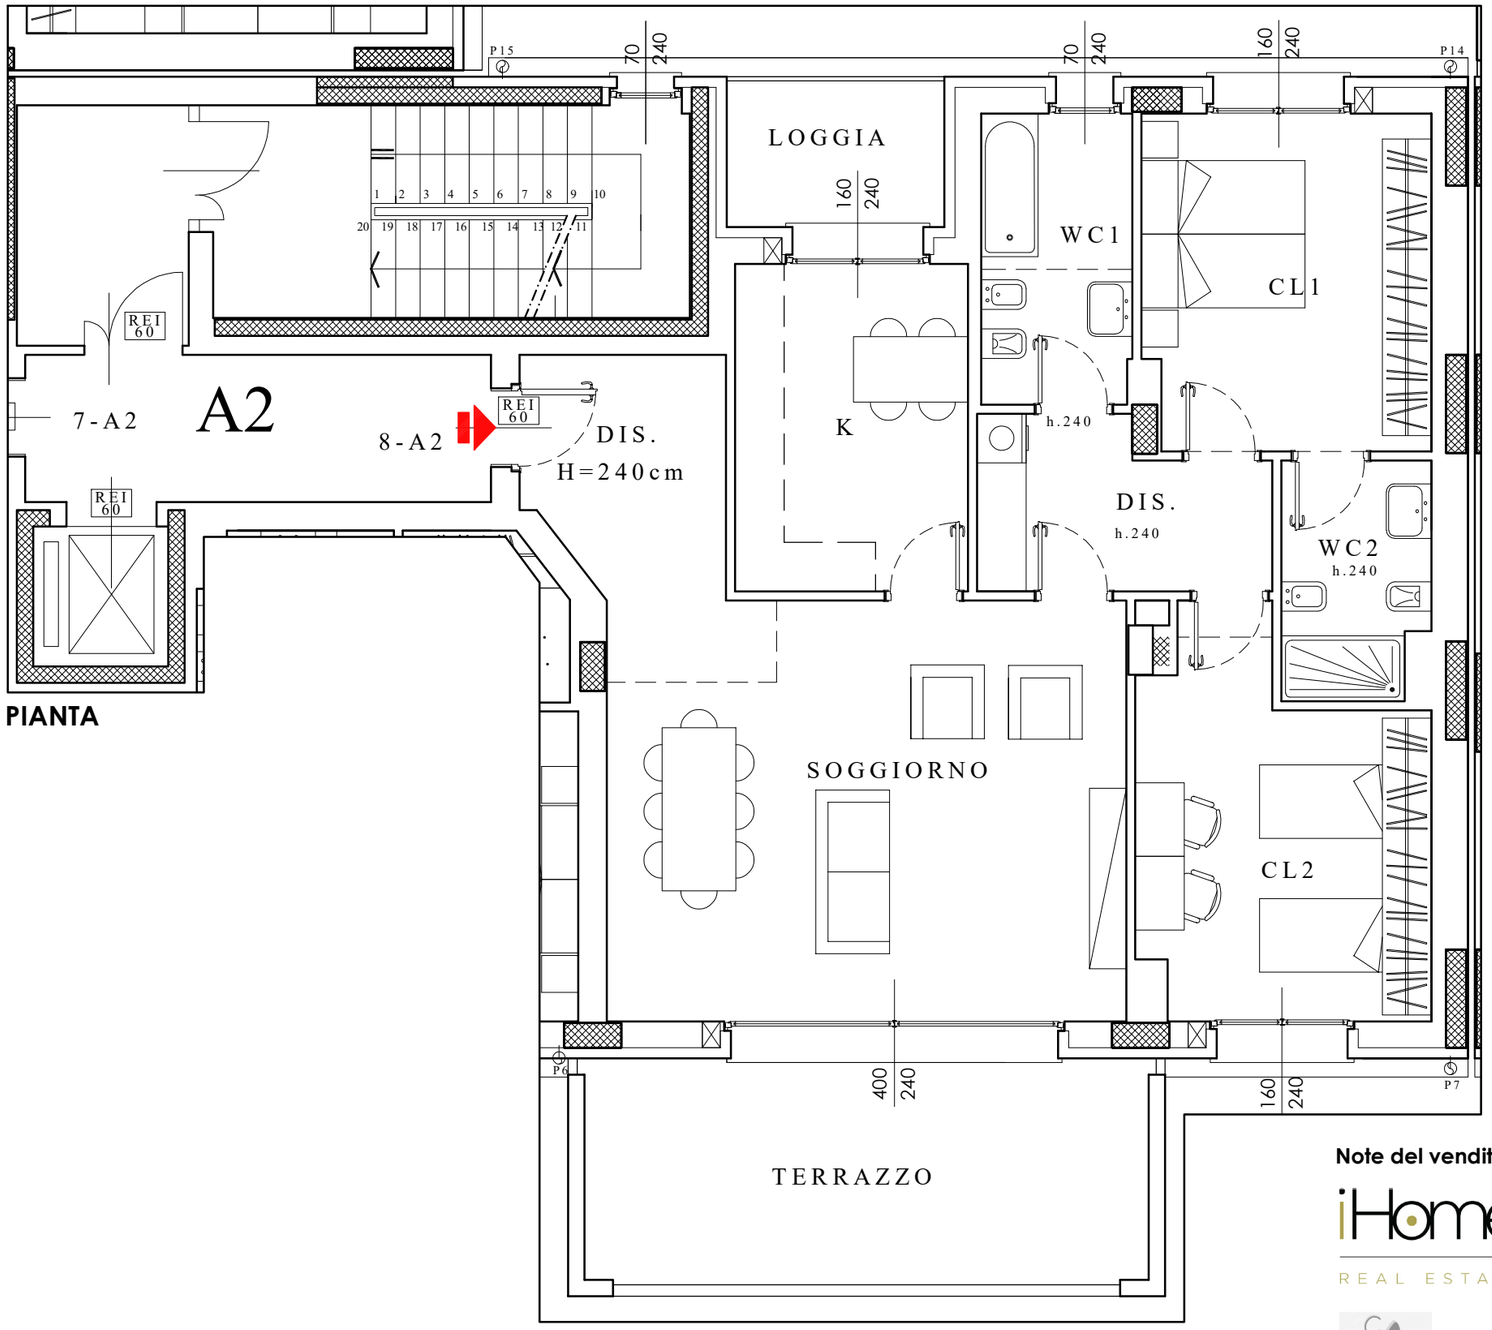

PIANTA

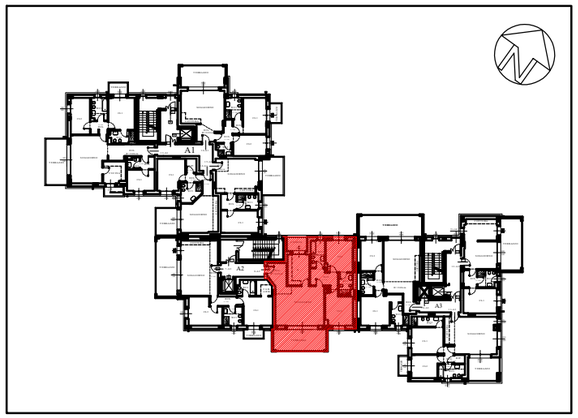

BLOCCO A

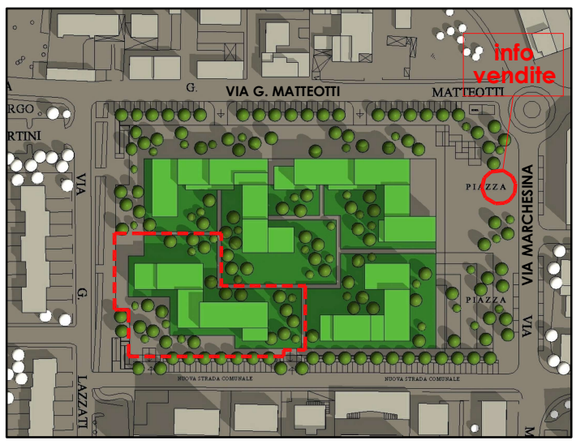

PLANIMETRIA GENERALE

scala 1:75

Note del venditore:

iHome REAL ESTATE

CAMPANINI ARCHITETTURA

PROGETTAZIONE ARCHITETTONICA

Il presente disegno è indicativo e potrà essere soggetto a modifiche su indicazione della D.L.

agg. 12_05_2020