Agenzia delle Entrate
CATASTO FABBRICATI
Ufficio Provinciale di
Milano

Dichiarazione protocollo n. del

Planimetria di u.i.u. in Comune di **Trezzano Sul Naviglio**

Via Rosselli Fratelli civ. **19**

Identificativi Catastali:
Sezione:
Foglio: **1**
Particella: **205**
Subalterno: **1**

Compilata da:
Magliano Alberico
Iscritto all'albo:
Geometri
Prov. **Milano** N. **7879**

Scheda n. **1** Scala 1: **200**

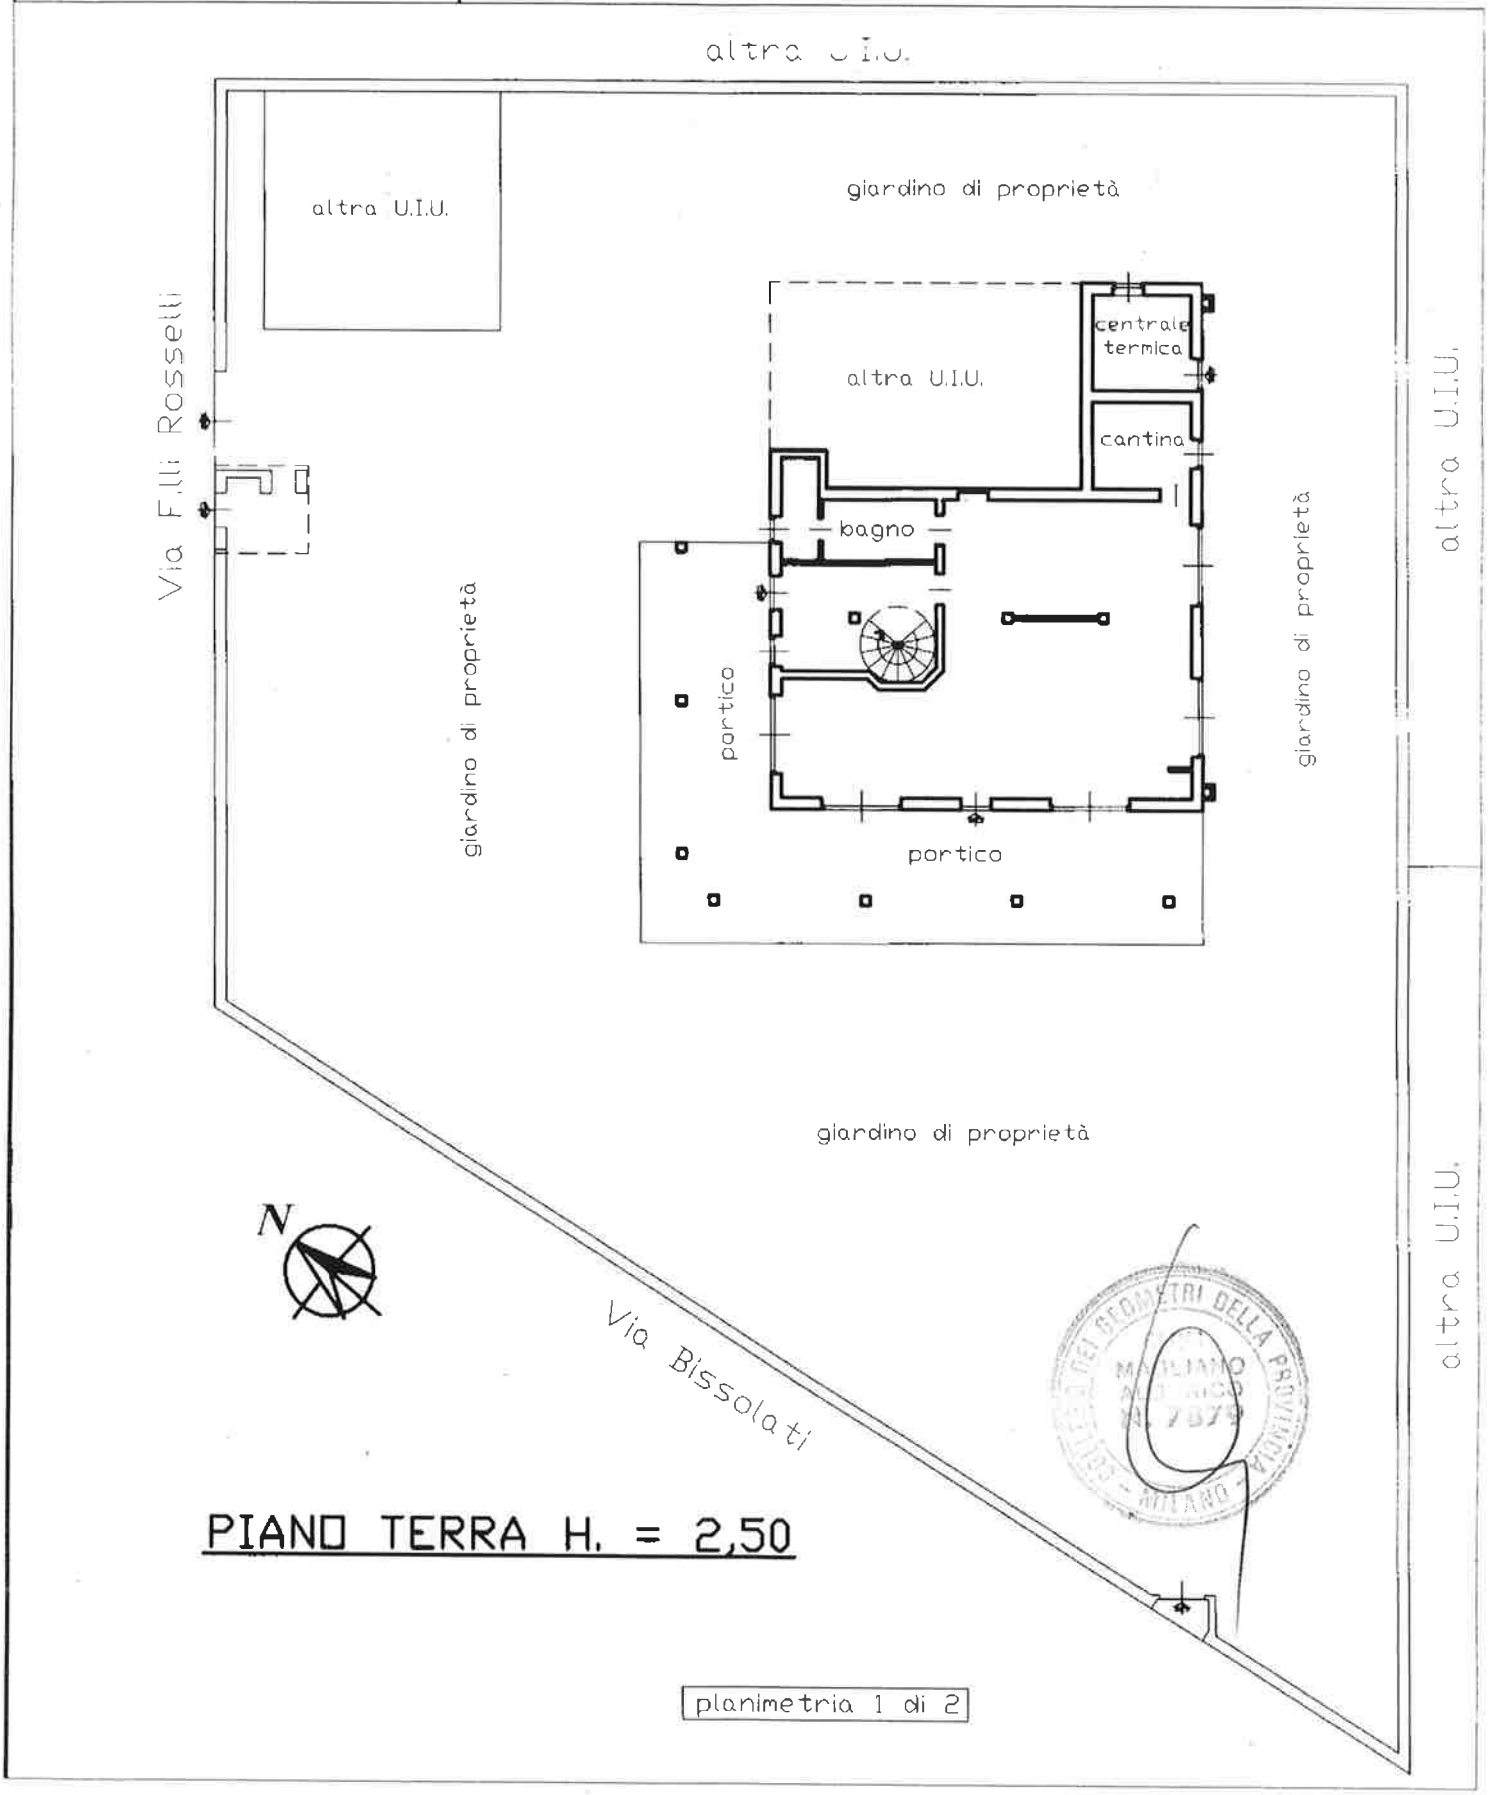

PIANO TERRA H. = 2,50

Agenzia delle Entrate
CATASTO FABBRICATI
Ufficio Provinciale di
Milano

Dichiarazione protocollo n. del

Planimetria di u.i.u. in Comune di **Trezzano Sul Naviglio**

Via Rosselli Fratelli civ. **19**

Identificativi Catastali:
Sezione:
Foglio: **1**
Particella: **205**
Subalterno: **1**

Compilata da:
Magliano Alberico
Iscritto all'albo:
Geometri
Prov. **Milano** N. **7879**

Scheda n. **2** Scala 1: **200**

PIANO PRIMO H. = 2,80

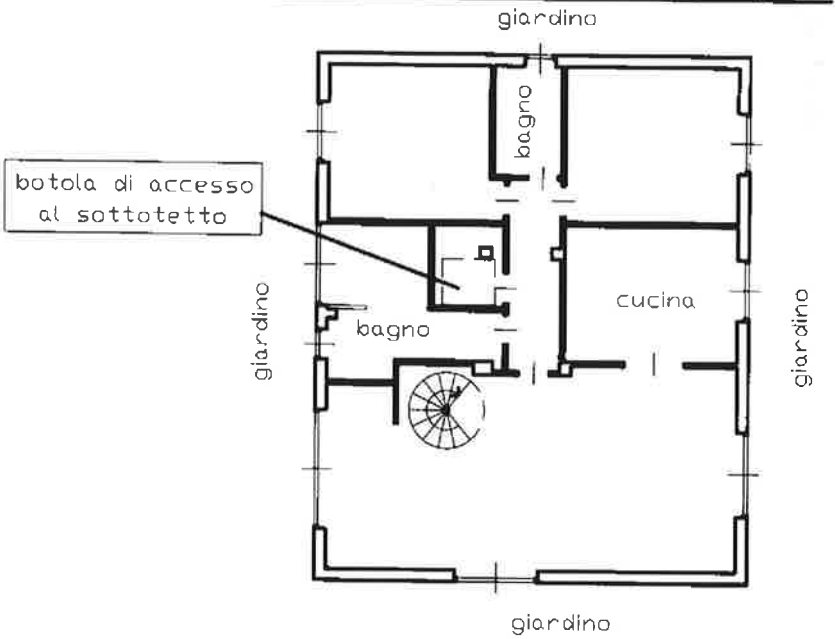

PIANO SECONDO

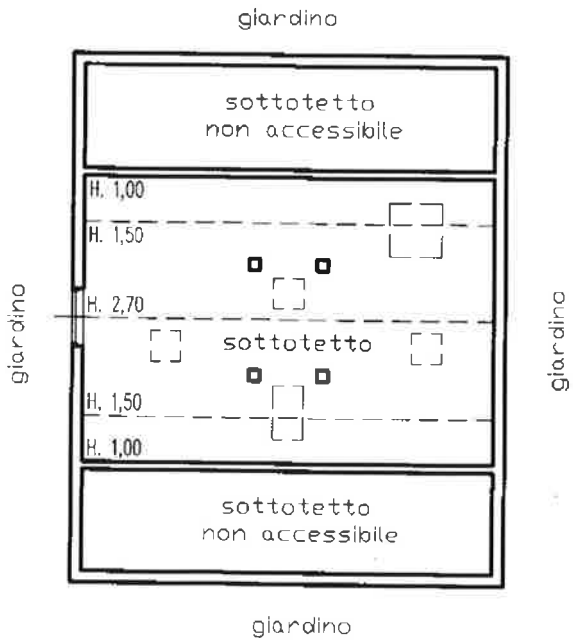





planimetria 2 di 2